

LEGENDA

- Perimetrazione Area di Piano
- Limite delle unità edilizie
- Linea di divisione delle unità immobiliari
- Linea di divisione delle aree libere
- Linee di divisione tra i volumi elementari
- 1 Numero dell'unità edilizia (U.E.)
- o Lettera dell'area libera, all'interno dell'U.E.
- 1 Numero del volume elementare (v.e.)
- R Fabbricato in stato di rudere
- D Pozzo

Consistenze


- Fabbricati ad 1 livello
- Fabbricati ad 1.5 livelli
- Fabbricati a 2 livelli
- Fabbricati a 2.5 livelli
- Fabbricati a 3 livelli
- Fabbricati a 3.5 livelli
- Portali coperti sugli ingressi delle U.E.
- Demolizione di fabbricati esistenti
- Nuove divisioni U.E.
- Accompagnamenti U.E. proposti
- Aree per servizi pubblici e privati vincolate dal P.U.C.
- Edilizia specialistica

Tipologia delle coperture

- Copertura a padiglione
- Copertura a doppio spiovente
- Copertura a falda unica con indicazione della spiovenza
- Copertura piana
- Indicazione d'intervento

Tipologia dei materiali

- Copertura in coppi
- Copertura in marsegliesi - portoghesi
- Copertura in cemento amianto (eteriti)
- Copertura piana pavimentata
- Copertura piana in latero-cemento o in c.a.
- Copertura altri materiali

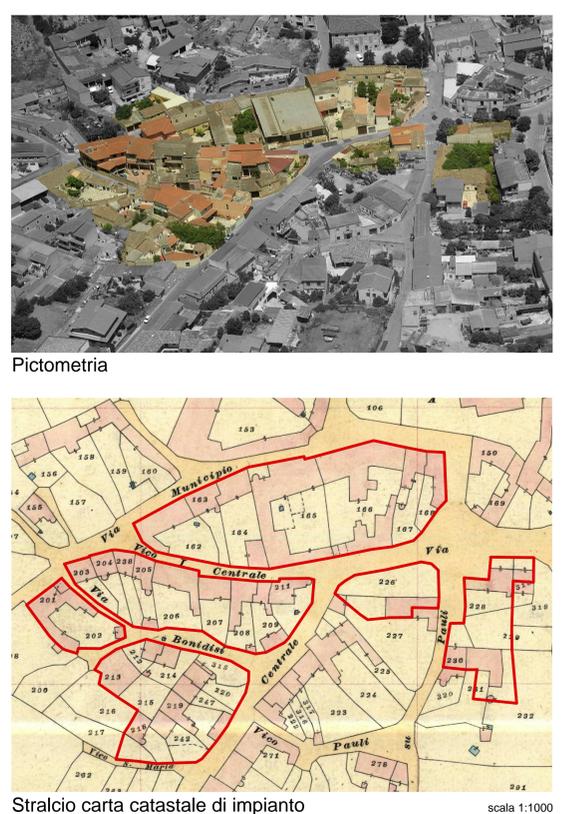

GUAMAGGIORE

PIANO PARTICOLAREGGIATO DEL CENTRO STORICO E MATRICE DELL'INSEDIAMENTO IN ADEGUAMENTO AL PIANO PAESAGGISTICO REGIONALE

Comune di Guamaggiore
Il Sindaco sig. Antonio Ceppi

Il Responsabile del servizio tecnico geom. Piero Angelo Littera

Redatto da:
ING. 06521 Produzioni e Servizi Tecnici s.r.l.
arch. Antonio Curci
gen. Massimo Bui
gen. Valterina Mezzadri

Gruppo di lavoro:
gen. Antonio Curci
gen. Massimo Bui
gen. Valterina Mezzadri
arch. Stefania Tullio
arch. Giovanni Galderi

PROGETTO DEL PIANO PARTICOLAREGGIATO
D_5_4_ ISOLATO 4 (UE da 1 a 33)

Planovolumetrico di stato attuale - scala 1:500 | Planovolumetrico di progetto - scala 1:500
Coperture di stato attuale - scala 1:1000 | Interventi prioritari sulle coperture_ indicazioni - scala 1:1000
Profili di stato attuale - scala 1:500 | Profili di progetto - scala 1:500
Pictometria più significativa - Stralcio carta catastale di impianto - scala 1:1000 | Individuazione dell'isolato nel contesto

PROST MODULAZIONE E SERVIZI TECNICI s.r.l. - Via S. Maria, 10 - 06040 Guamaggiore (TR) - Tel. 0744/200000 - Fax 0744/200001 - Email: prost@prost.it - www.prost.it

Gennaio 2017