


Individuazione degli isolati nel contesto

- Perimetro Centro Matrice (art. 52 del PPR)
- Comparti area di piano
- Comparto di studio

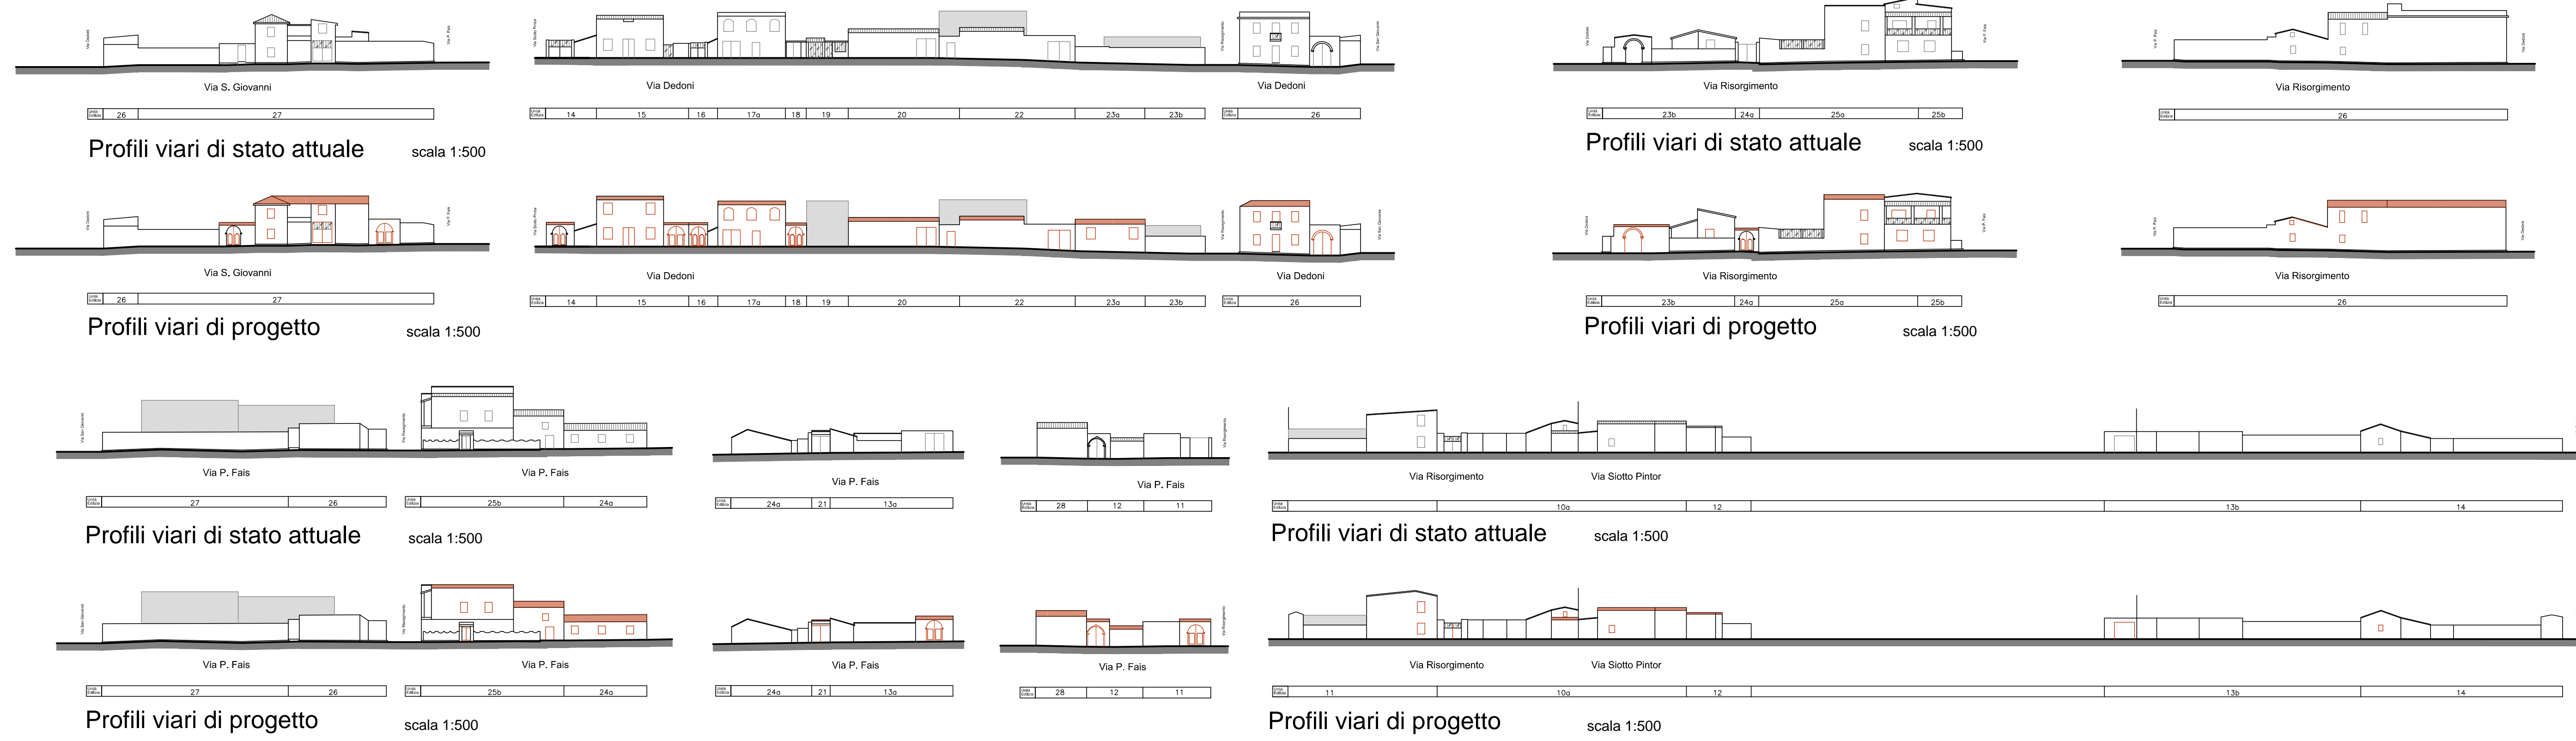

LEGENDA



.....	Perimetrazione Area di Piano	1	Numero dell'unità edilizia (U.E.)
—	Limite delle unità edilizie	o	Lettera dell'area libera, all'interno dell'U.E.
---	Linea di divisione delle unità immobiliari	1	Numero del volume elementare (v.e.)
---	Linea di divisione delle aree libere	R	Fabbricato in stato di rudere
■	Linea di divisione tra i volumi elementari	□	Pozzo

Consistenze

[Pattern]	Fabbricati ad 1 livello	[Pattern]	Demolizione di fabbricati esistenti
[Pattern]	Fabbricati ad 1,5 livelli	[Pattern]	Nuove divisioni U.E.
[Pattern]	Fabbricati a 2 livelli	[Pattern]	Accorpamenti U.E. proposti
[Pattern]	Fabbricati a 2,5 livelli	[Pattern]	Aree per servizi pubblici e privati vincolate dal P.U.C.
[Pattern]	Fabbricati a 3 livelli	[Pattern]	Edilizia specialistica
[Pattern]	Fabbricati a 3,5 livelli		
[Pattern]	Portali coperti sugli ingressi delle U.E.		

Tipologia delle coperture

[Pattern]	Copertura a padiglione	[Pattern]	Copertura in coppi
[Pattern]	Copertura a doppio spiovente	[Pattern]	Copertura in marsigliesi - portoghesi
[Pattern]	Copertura a falda unica con indicazione della spiovenza	[Pattern]	Copertura in cemento amianto (esenti)
[Pattern]	Copertura piana	[Pattern]	Copertura piana pavimentata
[Pattern]	Indicazione d'intervento	[Pattern]	Copertura piana in latero-cemento o in c.a.
		[Pattern]	Copertura altri materiali

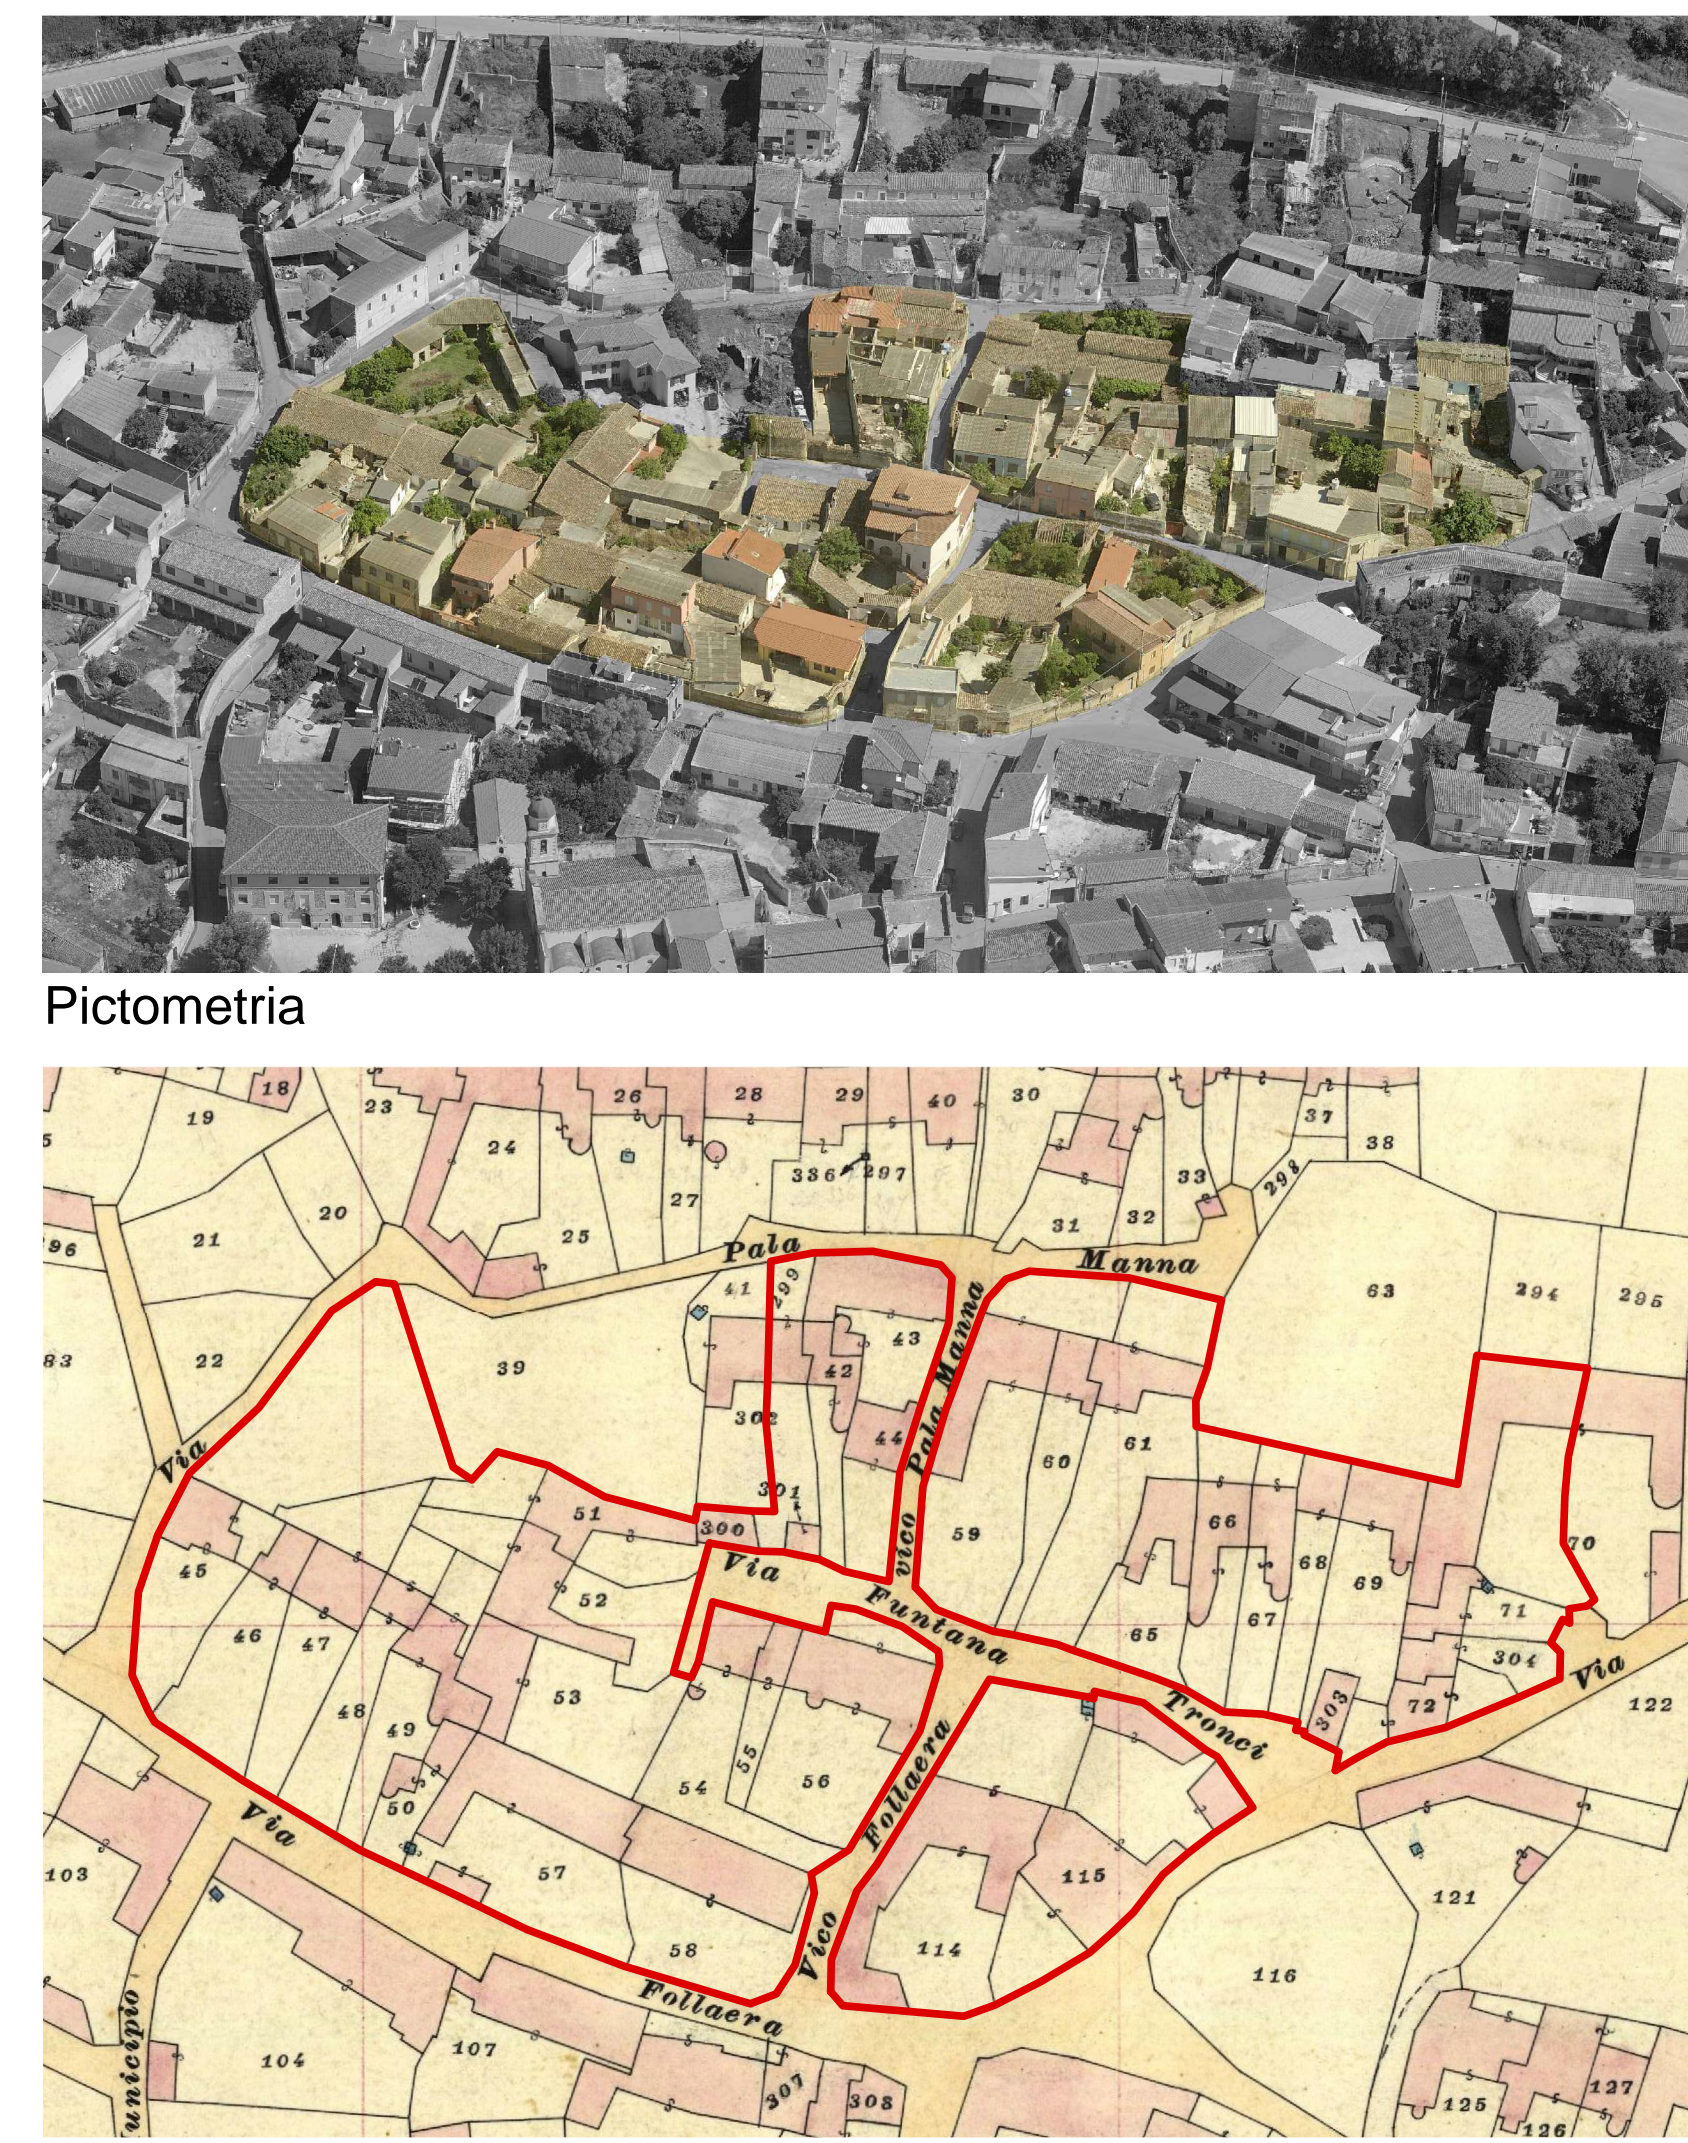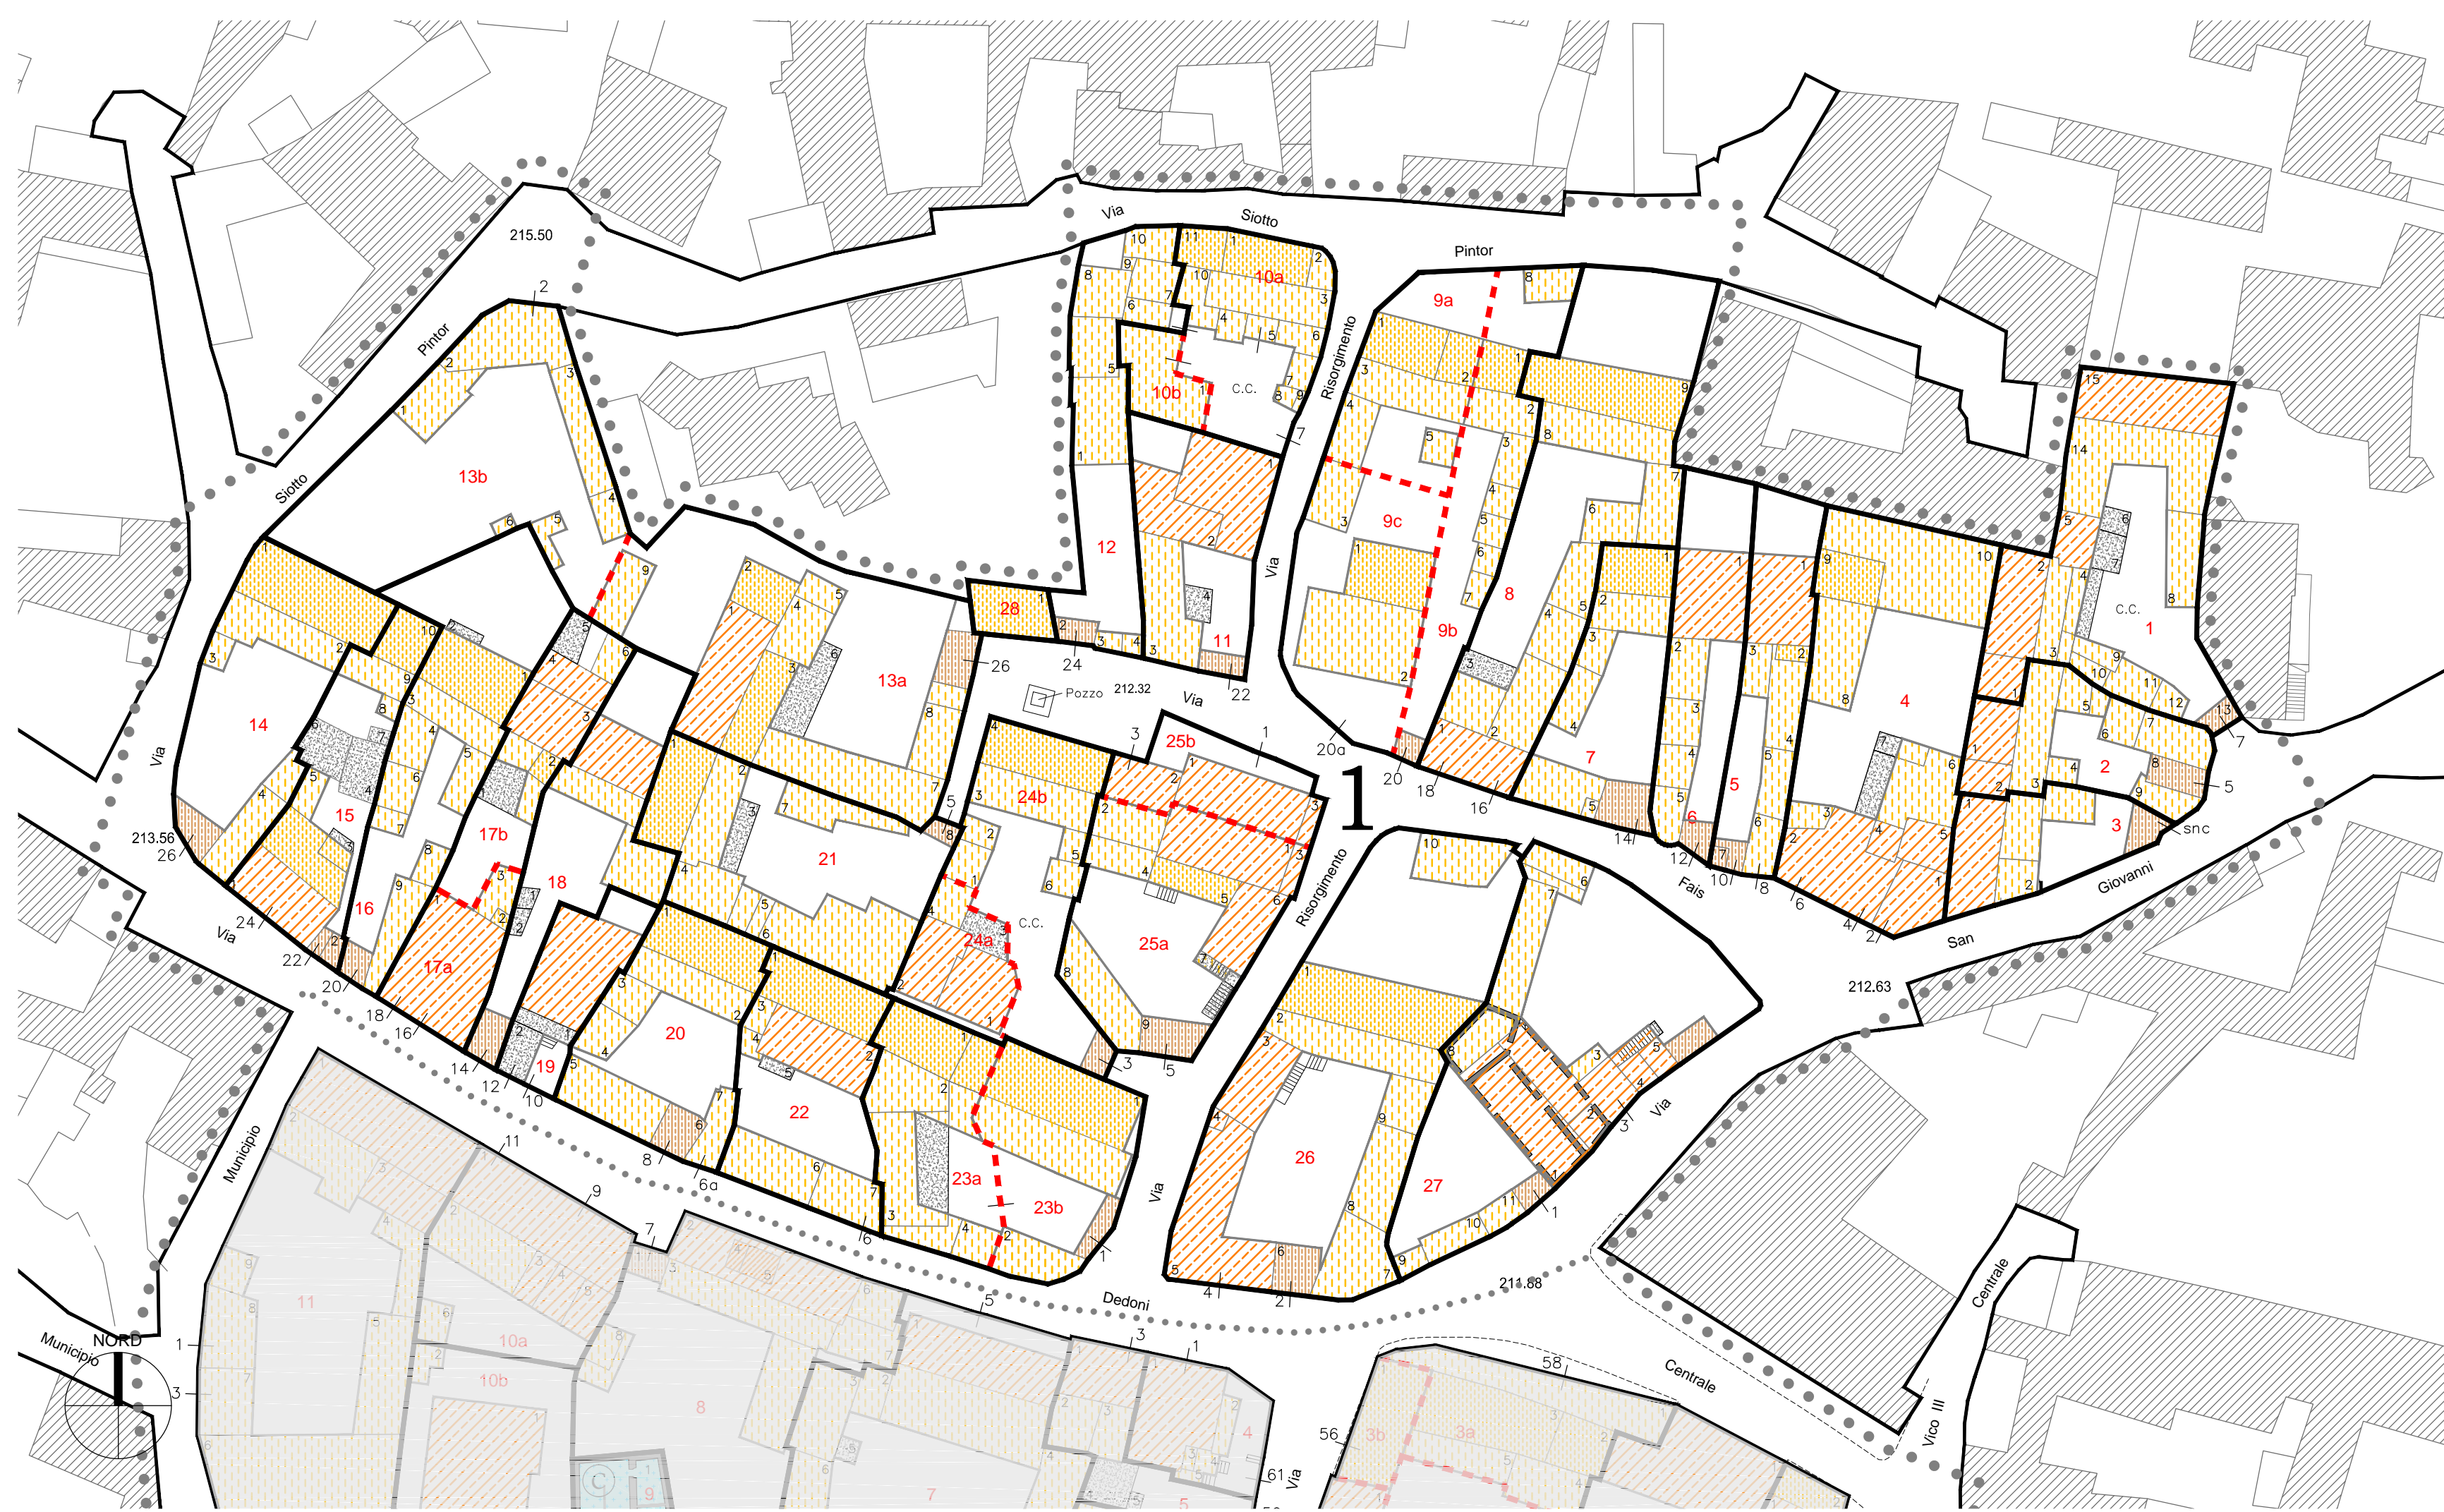

GUAMAGGIORE

PIANO PARTICOLAREGGIATO DEL CENTRO STORICO E MATRICE DELL'INSEDIAMENTO IN ADEGUAMENTO AL PIANO PAESAGGISTICO REGIONALE

Comune di Guamaggiore

Il Sindaco sig. Antonio Caporali

Il Responsabile del servizio tecnico geom. Piero Angelo Littora

Prodotto da: **PROST** Produzione e Servizi Tecnici s.r.l. arch. Antonio Corbelli geom. Massimo Biagi geom. Valterio Nascetti

Gruppo di lavoro: arch. Stefano Nascetti arch. Giovanni Galardi

PROGETTO DEL PIANO PARTICOLAREGGIATO

D_5_1_COMPARTO 1 (UE da 1 a 28)

Planovolumetrico di stato attuale - scala 1:500 | Planovolumetrico di progetto - scala 1:500

Coperture di stato attuale - scala 1:1000 | Interventi prioritari sulle coperture_ indicazioni - scala 1:1000

Profili di stato attuale - scala 1:500 | Profili di progetto - scala 1:500

Pictometria più significativa | Stralcio carta catastale di impianto - scala 1:1000 | Individuazione dell'isolato nel contesto

Gennaio 2017